


Plan Topographique Régulier

Dressé et dessiné en 1917 par M<sup>r</sup> Harsco, Géomètre Topographe à Paris.  
Révisé le 21-12-47 par M<sup>r</sup> Levrat, Ingénieur en Chef de Paris.

Reproduction interdite

Coordonnées Lambert I

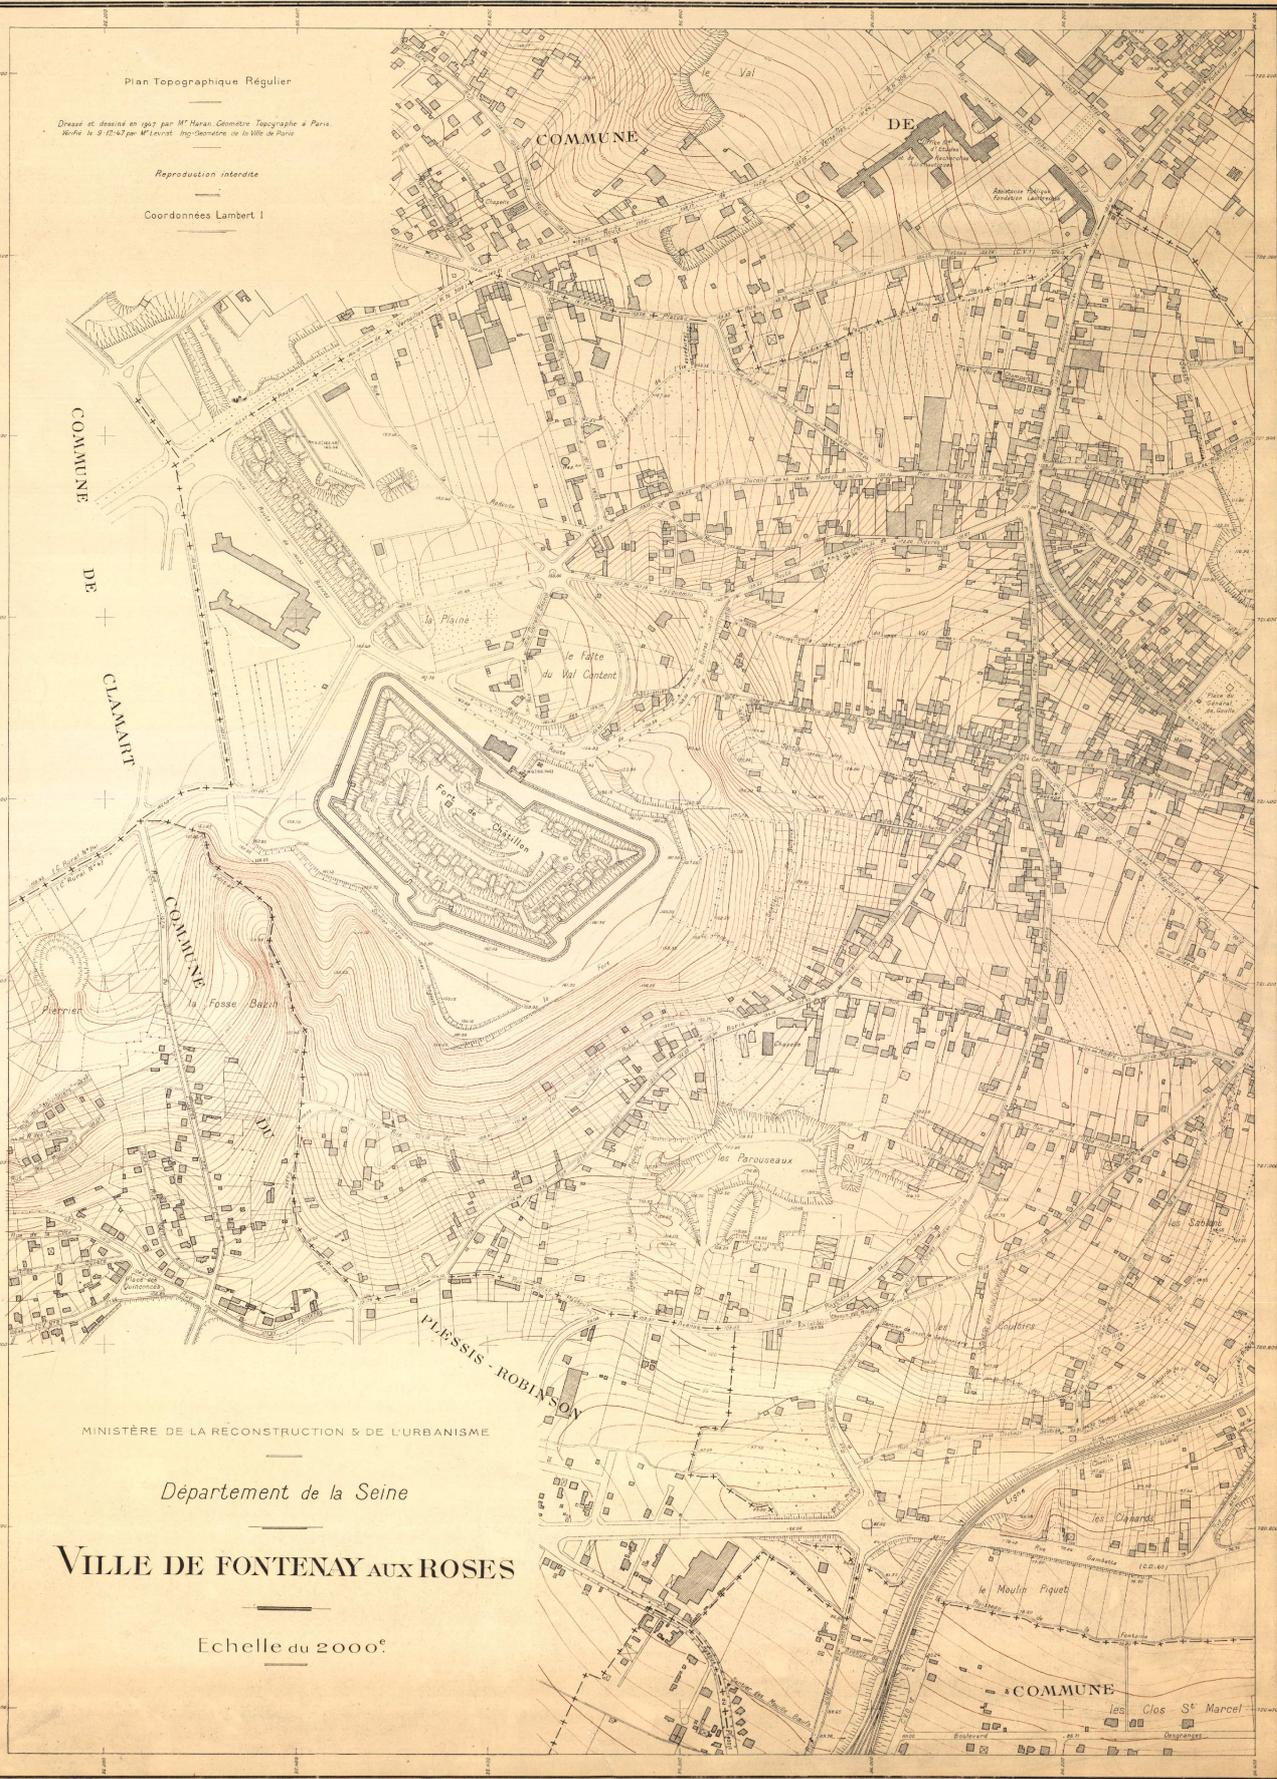

MINISTÈRE DE LA RECONSTRUCTION & DE L'URBANISME

Département de la Seine

VILLE DE FONTENAY-AUX-ROSES

Echelle au 2000<sup>e</sup>