



AÉRODROME DE VILLACOUBLAY - VÉLIZY (LFPV)

PLAN DE SERVITUDES AÉRONAUTIQUES DE DÉGAGEMENT


A2 - PLAN DE DÉTAIL

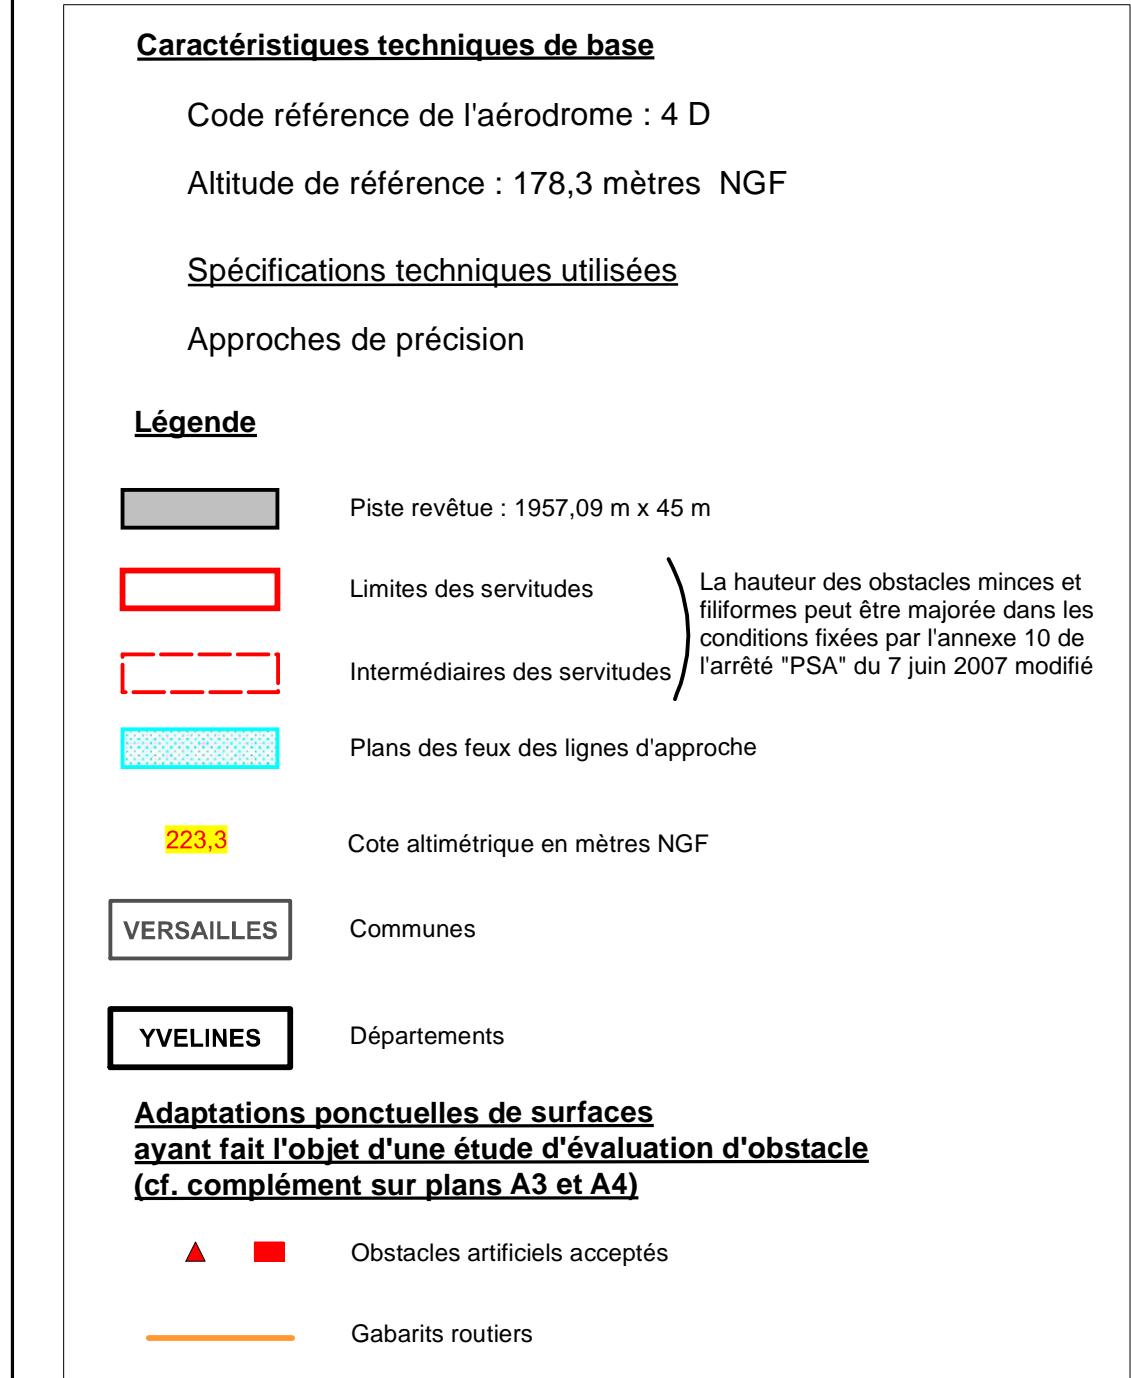

PROFIL EN TRAVERS - COUPE BB'

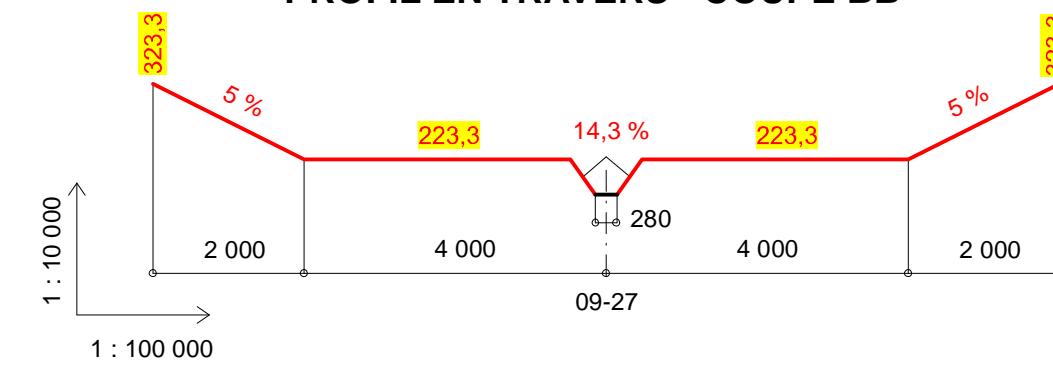

PROFIL EN LONG - COUPE AA'

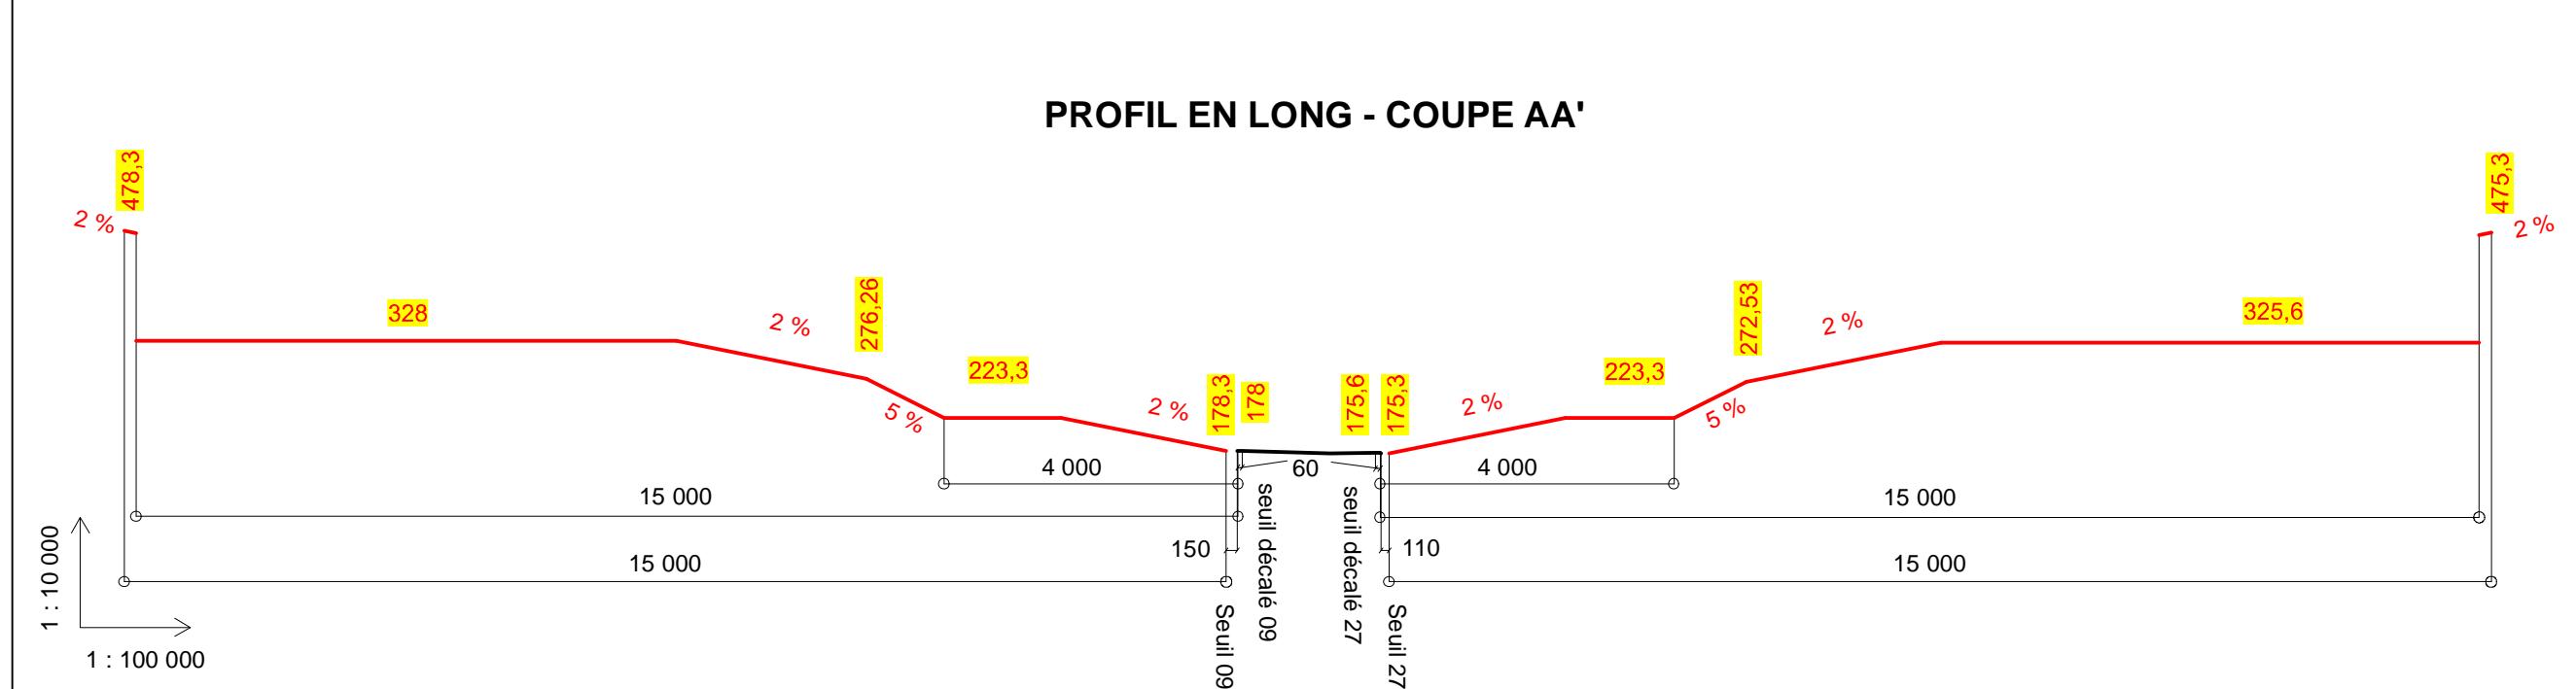

Numéro	Echelle	Date
PSA-A2_SNIA_LFPV_1	1 : 10 000	Avril 2025

Approuvé par arrêté interministériel en date du 2 octobre 2025

Observations / Modifications :
Établissement du plan : Service National d'Ingenierie Aéroportuaire
Département Programmation Environnement Aménagement siège : 82 rue des Pyrénées - 75970 PARIS cedex 20
site Atlantique : 12 avenue de l'Hydrogène - CS 50071 - 33693 MÉRIGNAC cedex
Chef de projet : Fabien ANFRAY
Projection du plan : Lambert 93
Fonds cartographiques : SCAN 25 ® IGN

COMMUNES CONCERNÉES :

YVELINES
BUC
GUYANCOURT
JOUY-EN-JOSAS
LE CHESNAY-ROQUECOURT
LE MESNIL-SAINT-DENIS
LES LOGES-EN-JOSAS
MAGNY-LES-HAMEAUX
MONTIGNY-LE-BRETONNEUX
TOUSSUS-LE-NOBLE
TRAPPES
VÉLIZY-VILLACOUBLAY
VERSAILLES
VIROFLAY
VOISINS-LE-BRETONNEUX

ESSONNE

BIÈVRES
IGNY
MASSY
PALAISEAU
SACLAY
VAUHALLAN
VERRIÈRES-LE-BUISSON
VILLIERS-LE-BÂCLE

HAUTS-DE-SEINE

ANTONY
BAGNEUX
BOULOGNE-BILLANCOURT
BOURG-LA-REINE
CHÂTEAUY-MALABRY
CHÂTISSON
CHAVILLE
CLAMART
FONTENAY-AUX-ROSES
ISSY-LES-MOULINEAUX
LE PLESSIS-ROBINSON
MARNES-LA-COCQUETTE
MEUDON
SAINT-CLOUD
SCEAUX
SÈVRES
VAUCRESSON
VILLE-D'AVRAY

VAL-DE-MARNE

ALFORTVILLE
CACHAN
CHEVILLY-LARUE
CHOISY-LE-ROI
FRESNES
L'ÎLE-ROSES
THIAS
VILLEJUIF
VITRY-SUR-SEINE

