

AÉRODROME DE
VILLACOUBLAY - VÉLIZY
(LFPV)

PLAN DE SERVITUDES
AÉRONAUTIQUES DE DÉGAGEMENT

A1 - PLAN D'ENSEMBLE

Numéro	Echelle	Date
PSAA1_SNIA_LFPV_1	1 : 25 000	Avril 2025

Approuvé par arrêté interministériel en date du **2 octobre 2025**

Caractéristiques techniques de base

Code référence de l'aérodrome : 4 D

Altitude de référence : 178,3 mètres NGF

Spécifications techniques utilisées

Approches de précision

Légende

Piste revêtue : 1957,09 m x 45 m

Limites des servitudes

Intermédiaires des servitudes

Plans des feux des lignes d'approche

Cote altimétrique en mètres NGF

VERSAILLES

YVELINES

Départements

Adaptations ponctuelles de surfaces
avant fait l'objet d'une étude d'évaluation d'obstacle
(cf. identification sur plans A2, A3 et A4)

Obstacles artificiels acceptés

Galbaris routiers

Observations / Modifications :

Etablissement du plan :

Service National d'Ingénierie Aéroportuaire

Département Programmation Environnement Aménagement

siège : 82 rue des Pyramides - 75070 PARIS cedex 20


site Atlantique : 12 avenue de Pythagore - CS 50071 - 33693 MERIGNAC cedex

Chef de projet : Fabien ANFRAY



Projection du plan : Lambert 93

Fonds cartographiques : SCAN 25 ©© IGN

PROFIL EN LONG - COUPE AA'

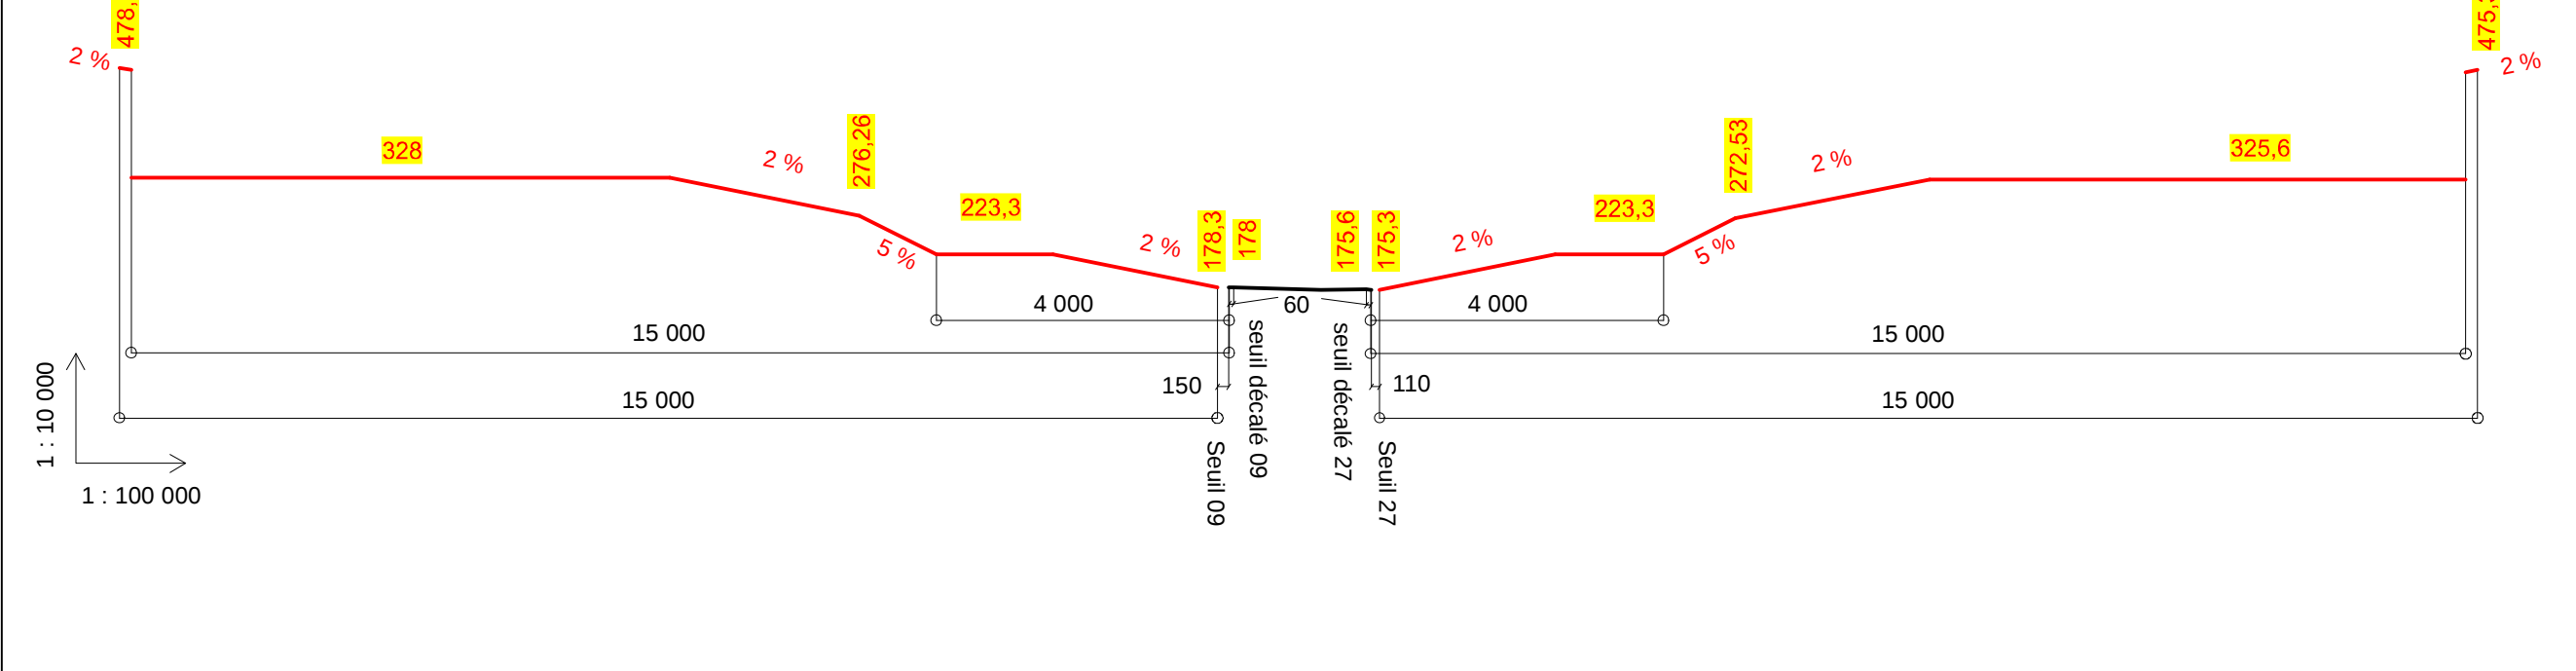

PROFIL EN TRAVERS - COUPE BB'

 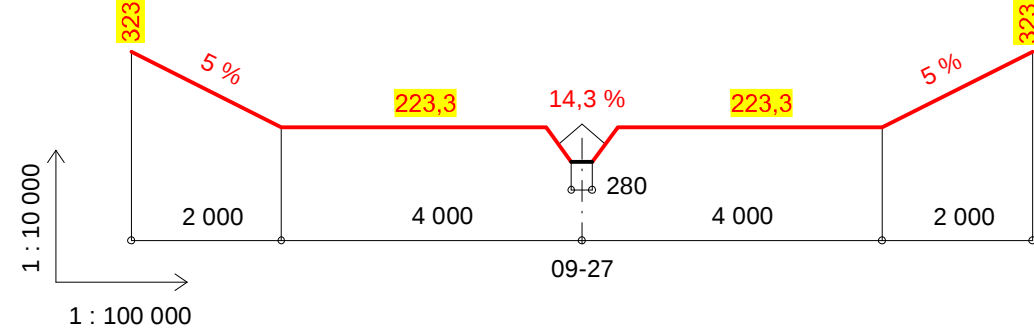

COMMUNES CONCERNÉES :

YVELINES

BUC
GUYANCOURT
JOUY-EN-JOSAS
LE CHESNAY-ROCCOUCOURT
LE MESNIL-SAINT-DENIS
LES LOGES-EN-JOSAS
MAGNY-LES-HAMEAUX
MONTIGNY-LE-BRETONNEUX
TOUSSUS-LE-NOBLE
TRAPPES
VÉLIZY-VILLACOUBLAY
VERSAILLES
VIROFLAY
VOISINS-LE-BRETONNEUX

ESSONNE

BIÈVRES
IGNY
MASSY
PALAISEAU
SACLAY
VAUILLAN
VERRIÈRES-LE-BUISSON
VILLIERS-LE-BÂCLE

HAUTS-DE-SEINE

ANTONY
BAGNEUX
BOULOGNE-BILLANCOURT
BOURG-LA-REINE
CHÂTENAY-MALABRY
CHÂTILLON
CHAVILLE
CLAMART
FONTENAY-AUX-ROSES
ISSY-LES-MOULINEAUX
LE PLESSIS-ROBINSON
MARNES-LA-COQUETTE
MEUDON
SAINT-CLOUD
SCEAUX
SEVRES
VAUCRESSON
VILLE-D'AVRAY

VAL-DE-MARNE

ALFORTVILLE
CACHAN
CHEVILLY-LARUE
CHOISY-LE-ROI
FRESNES
L'HAY-LES-ROSES
THIAIS
VILLEJUIF
VITRY-SUR-SEINE